


Fyysinen ohje / Pilari-IKI 12 kW 2-syötöllä
Wave-ohjauskeskus + S2-30 lisäkontaktoriyksikkö

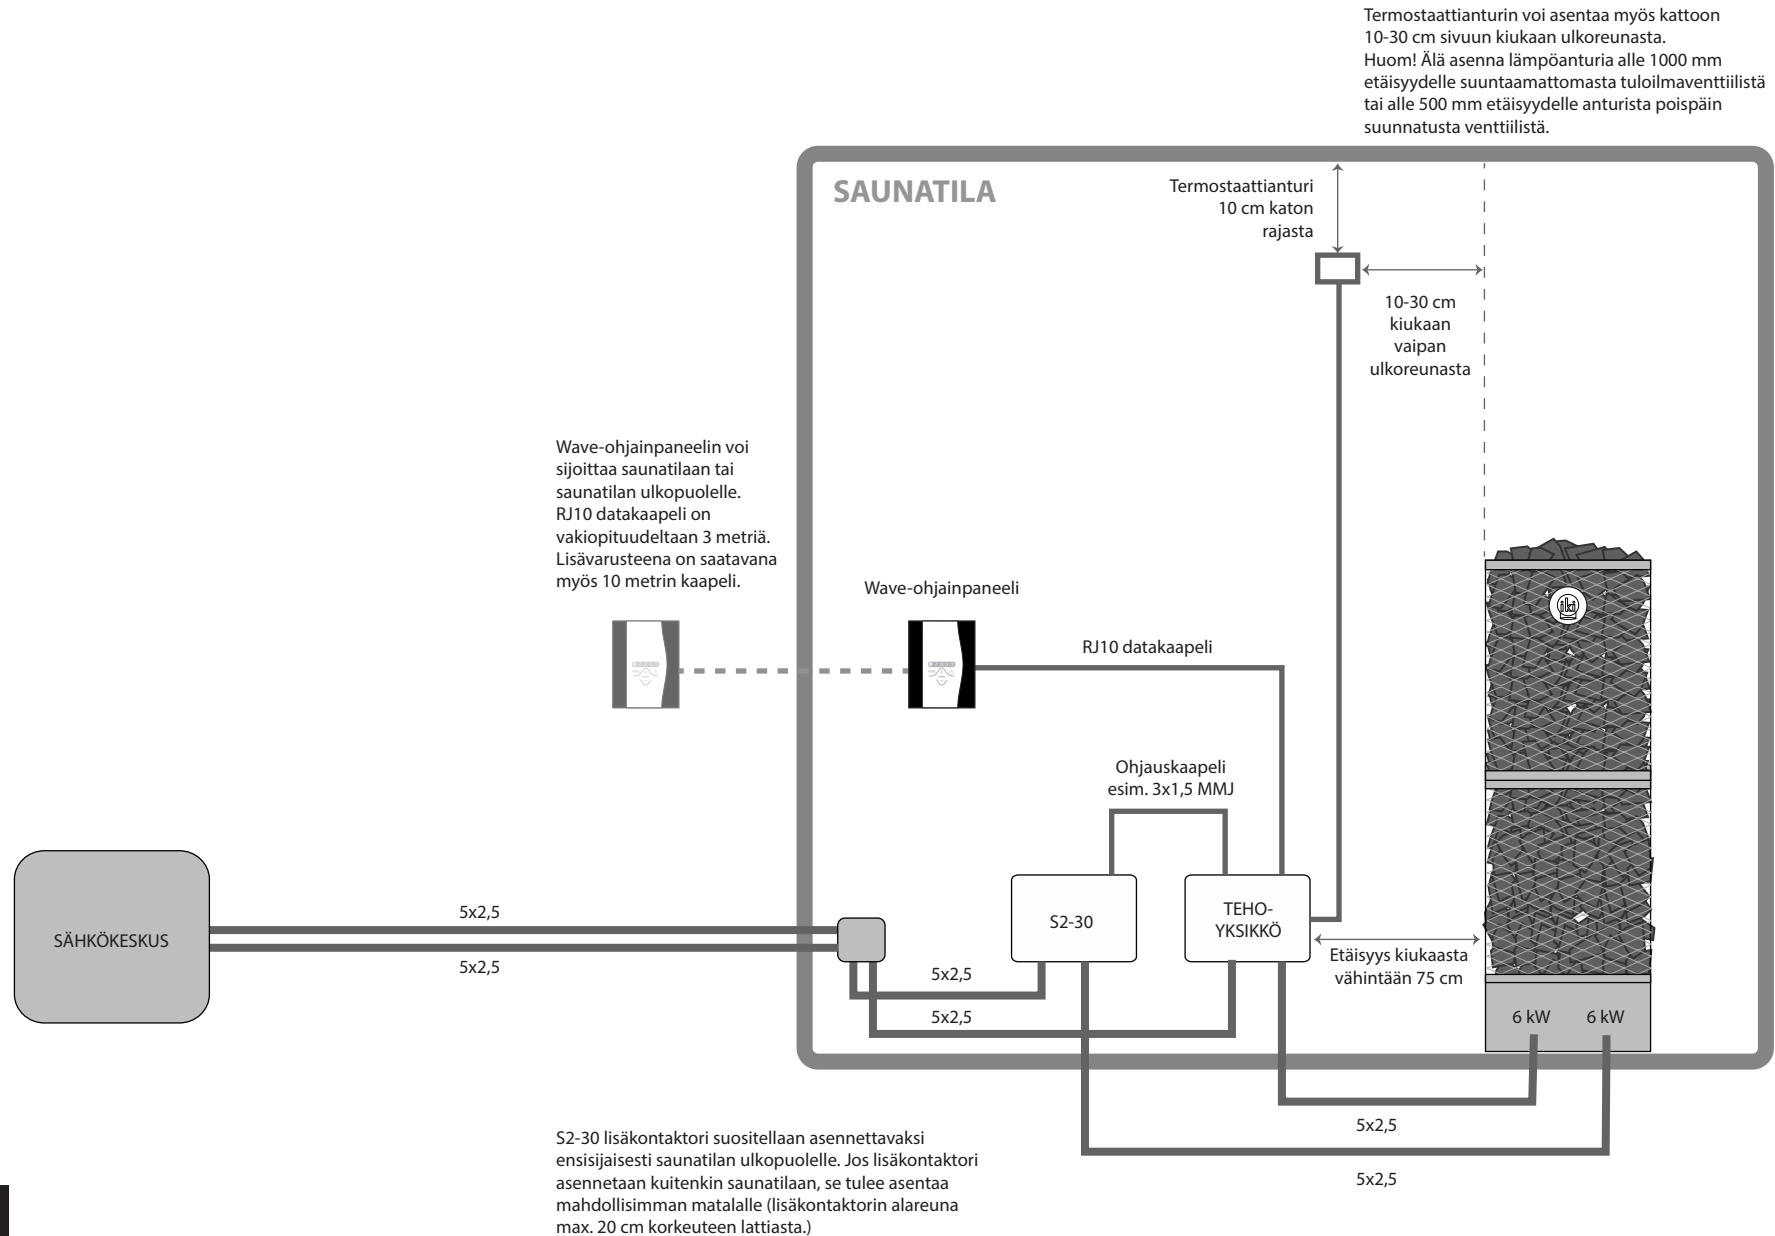

S2-30 lisäkontaktori suositellaan asennettavaksi ensisijaisesti saunatilan ulkopuolelle. Jos lisäkontaktori asennetaan kuitenkin saunatilaan, se tulee asentaa mahdollisimman matalalle (lisäkontaktorin alareuna max. 20 cm korkeuteen lattiasta.)